


1. ÁGUA E ESGOTO SERÃO LIGADOS A REDE PÚBLICA;
2. COTAS E NÍVEIS EM METROS;
3. ÁGUAS PLUVIAIS SERÃO LIGADA A SARGETAS PARA GALERIAS;

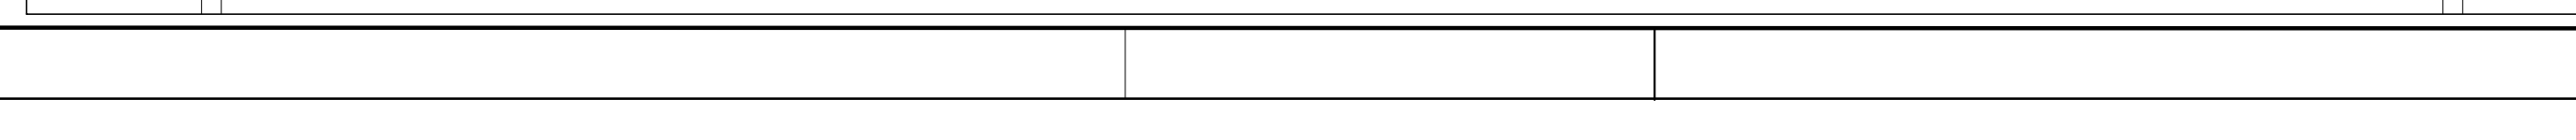

PROJETO PARA CONSTRUÇÃO DE UM MURO
PLANTA DE LOCAÇÃO, BLOCOS E DETALHES CONSTRUTIVOS

PODER LEGISLATIVO MUNICIPAL - SAPOPEMA/PR

AVENIDA MANOEL RIBAS, CENTRO-SAPOPEMA-PR

JEAN CARLOS C. ALMEIDA
ENGENHEIRO CIVIL - CREA SP - 506198462/D

ADRIANE MARIA G. GUERREIRO DA SILVA
PRESIDENTE DO LEGISLATIVO MUNICIPAL

01/01